



OBEC HŘEBEČNÍKY


HřebečnÍky 36, 270 41 Slabce

HřebečnÍky 22. května 2023

Zveřejnění záměru prodeje pozemků

Obec HřebečnÍky tímto v souladu s ustanovením § 39 zákona č. 128/2000 Sb., o obcích (obecní zřízení) ve znění pozdějších předpisů, zveřejňuje záměr prodeje pozemků parc. č. 524/12 v katastrálním území Týřovice nad Berouňkou o rozloze 6 m² (vše zadokumentováno na Geometrickém plánu č. 179-24/2023 – viz níže).




Mgr. Václav Krůta
starosta

Vyvěšeno dne: 22. 5. 2023


Sejmuto dne: 7. 6. 2023

VÝKAZ DOSAVADNÍHO A NOVÉHO STAVU ÚDAJŮ KATASTRU NEMOVITOSTÍ

Dosavadní stav				Nový stav													
Označení pozemku parc. číslem	Výměra parcely		Druh pozemku	Označení pozemku parc. číslem	Výměra parcely		Druh pozemku	Typ stavby	Způsob využití	Způsob využití	Způsob určení výměry	Porovnání se stavem evidence právních vztahů					
	ha	m ²	Způsob využití		ha	m ²	Způsob využití	Způsob využití	Díl přechází z pozemku označeného v katastru nemovitostí	dřívejší poz. evidenci		Číslo listu vlastnictví	Výměra dílu		Označení dílu		
524/1	8	65	ostat. pl. ostat. komunikace	524/1	8	59	ostat. pl. ostat. komunikace				0			10001			
				524/12		6	ostat. pl. ostat. komunikace				2	524/1		10001			6
	8	65			8	65											

Seznam souřadnic (S-JTSK)

Číslo bodu	Souřadnice pro zápis do KN		KN Kód kvality	Souřadnice určené měřením		Poznámka
	Y	X		Y	X	
157-365	789578.93	1048482.95	8			roh budovy
172-1	789577.87	1048486.59	3			roh budovy
172-4	789581.35	1048484.70	3			barva
1	789580.08	1048483.78	3			plot
2	789579.45	1048484.58	3			roh zdi

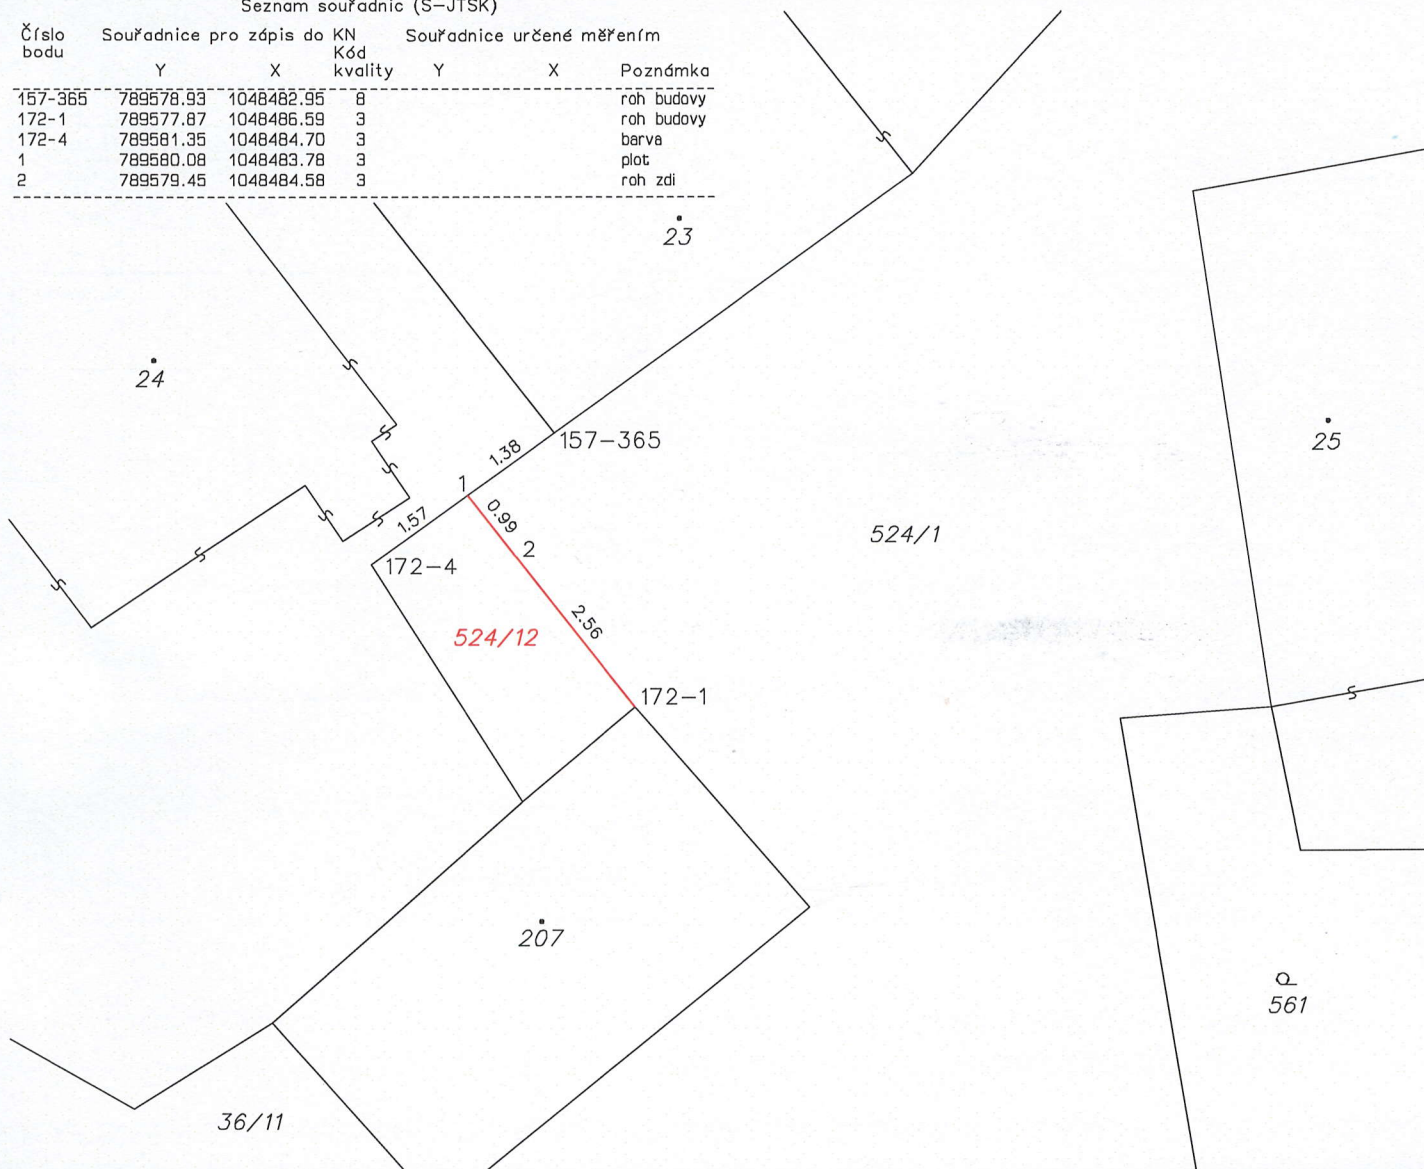

GEOMETRICKÝ PLÁN pro rozdělení pozemku	Geometrický plán ověřil úředně oprávněný zeměměřický inženýr:	Stejnopis ověřil úředně oprávněný zeměměřický inženýr:
	Jméno, příjmení: Ing. Luděk Novotný	Jméno, příjmení:
	Číslo položky seznamu úředně oprávněných zeměměřických inženýrů: 1001/95	Číslo položky seznamu úředně oprávněných zeměměřických inženýrů:
	Dne: Číslo:	Dne: Číslo:
	Náležitosti a přesností odpovídá právním předpisům.	Tento stejnopis odpovídá geometrickému plánu v elektronické podobě uloženému v dokumentaci katastrálního úřadu.
Vyhotovitel: Tomáš Rašín nábřeží T. G. Masaryka 1699 269 01 Rakovník	Katastrální úřad souhlasí s očíslováním parcel.	
Číslo plánu: 179-24/2023	Ověření stejnopisu geometrického plánu v listinné podobě.	
Okres: Rakovník		
Obec: Hřebečnický		
Kat. území: Týřovice nad Berounekou		
Mapový list: Křivoklát 5-4/11		
Dosavadním vlastníkům pozemků byla poskytnuta možnost seznámit se v terénu s průběhem navrhovaných nových hranic, které byly označeny předepsaným způsobem: roh budovy, roh zdi, plot, barva		